



**HAMINAN
SEURAKUNTA**

HAUTAUSMAAKAAVA JA HAUTAUSMAAN KÄYTTÖSUUNITELMA

Leirikankaan hautausmaa

Hyväksytty Haminan seurakunnan kirkkovaltuustossa 13.6.2024

I HAUTAUSMAAKAAVA

1. HAUTAUSMAAN SIJAINTI

Leirikankaan hautausmaa sijaitsee Myllykylässä, Kolsilan kylän puolella, valtatie 26:n varrella n. 9 kilometriä Haminan keskustasta Taavetin suuntaan (Pitkäsuontie 9).

2. HAUTAUSMAASTA LAADITUT KARTAT JA ASIAPAPERIT

Hautausmaasta on laadittu digitaalinen kartta, jonka mittakaavaa voidaan vaihdella. Kartasta ilmenee käytävät, osastot, hautarivit ja hautapaikkakohtainen numerointi.

3. PAIKOITUSJÄRJESTELYT

Liittymä Leirikankaan hautausmaan ja siunauskappelin paikoitusalueelle on Pitkäsuontieltä. Paikoitusalue on asfalttipintainen, pinta-alaltaan n. 2500 m². Paikoitusalue on yhteinen valtatie 26:n toisella puolella sijaitsevan Myllykylän hautausmaan kanssa.


4. SISÄÄNTULOTIET

Käynti hautausmaalle on Pitkäsuontien puolelta. Paikoitusalueelta on portti hautausmaalle. Pitkäsuontien puoleisella sivustalla on lisäksi portillinen kulkuaukko jalankulkijoita varten ja toinen kulkuaukko huoltoliikennettä varten hautausmaan takaosaan.

Leirikankaan hautausmaa

Pitkäsuontie 9 Hamina

Pysäköintialue

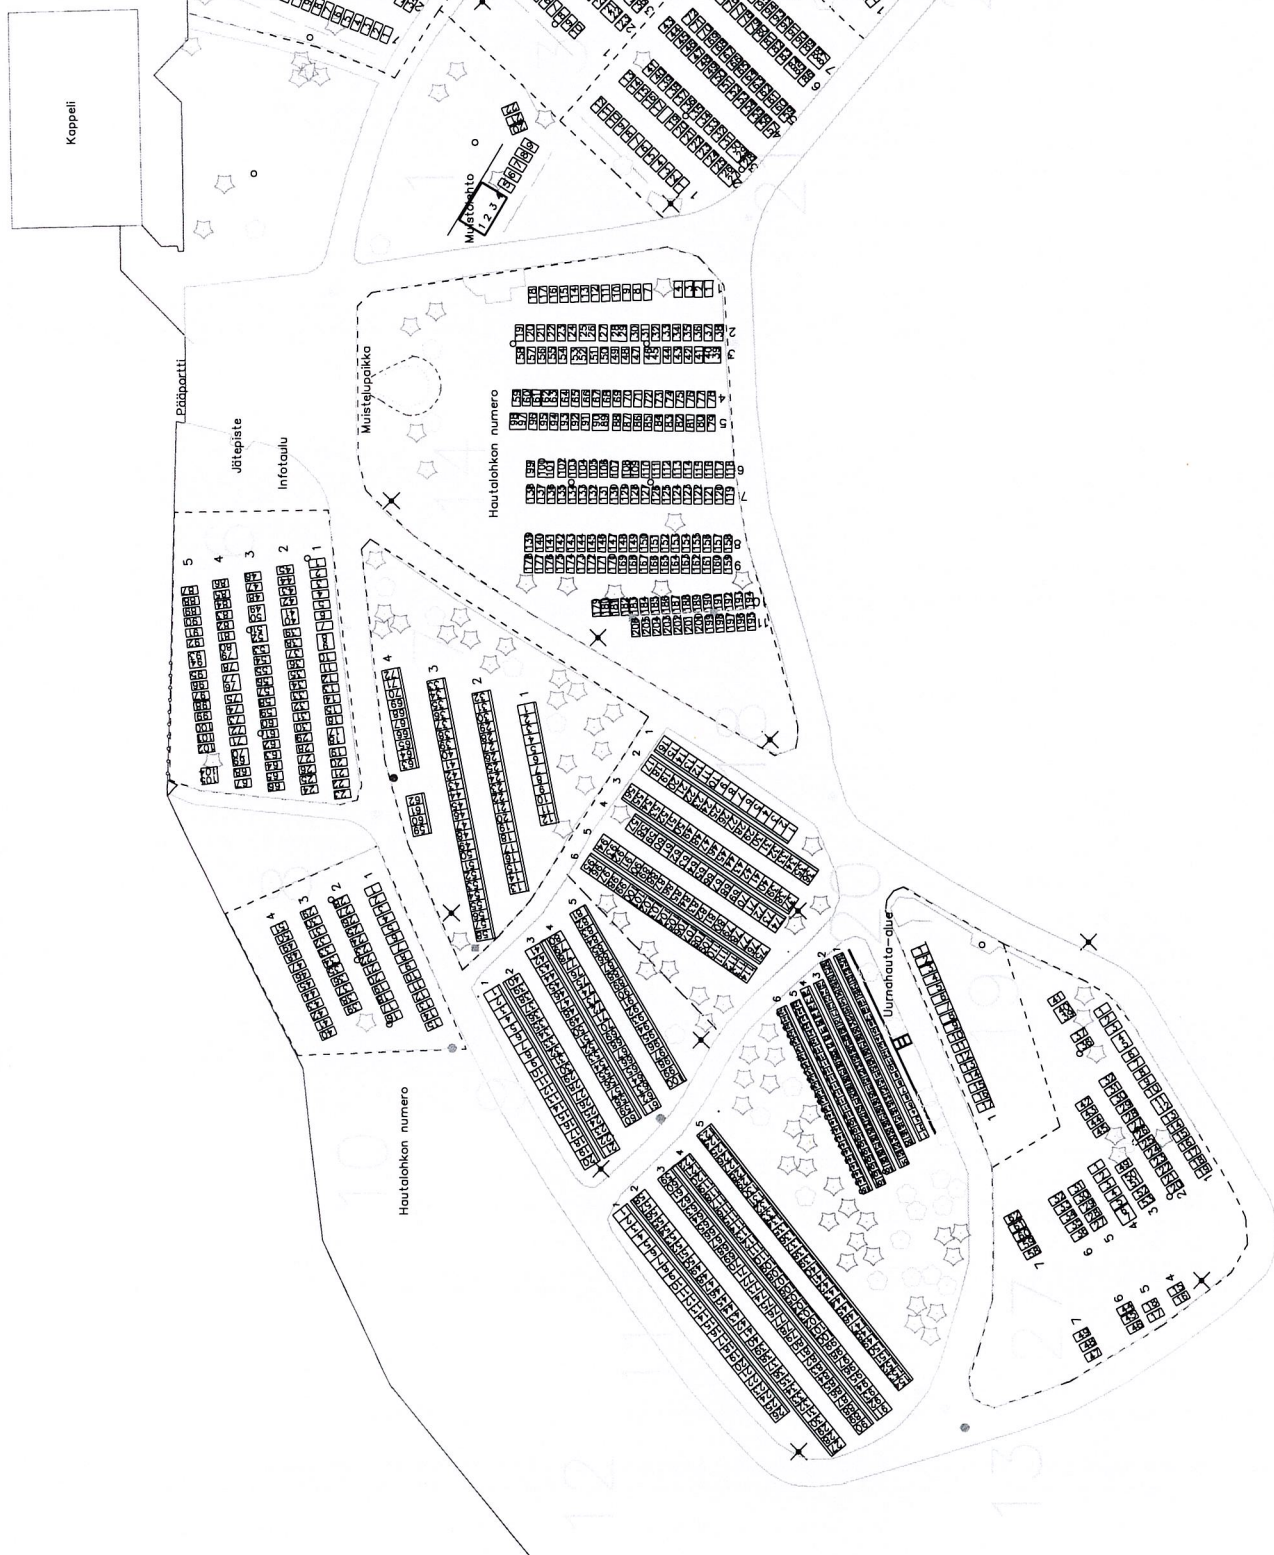

HAMINAN SEURAKUNTA	
HAUTALAMÄÄN KORTTELUS	2006-2008
LEIRIKANKAAN HAUTALAMAA	2007
MAASTOKARTTA	
HAMINASSA 30.12.2007	
JAA. TUNES KORTTELIALA	Maastokartta
	1:200

II KÄYTTÖSUUNNITELMA

1. PERUSTAMINEN

Hautausmaata (kiinteistötunnus 75-415-7-0) varten on hankittu 1978 Vehkalahden kunnan Töytärin ja Kolsilan kylistä 6,89 hehtaarin suuruinen maa-alue, josta on lohkomistilaisuudessa muodostettu Leirikangas niminen tila. Vuonna 2022 seurakunta osti viereisen 1,17 ha metsäalueen Tornator Oy:ltä ja alue liitettiin hautausmaan tonttiin. Uusi kiinteistötunnus on 75-415-7-1 ja kiinteistön koko on 8,06 ha. Hautausmaan yleissuunnitelman on suunnitellut maisemasuunnittelutoimisto Taina Mäenpää-Gustavsen. Hautausmaan omistaa Haminan seurakunta.

2. SIUNAUSKAPPELI JA MUUT RAKENNUKSET

Hautausmaan siunauskappeli valmistui 1989 ja sen on suunnitellut arkkitehtitoimisto Timo ja Tuomo Suomalainen. Siunauskappeliin mahtuu n. 130 henkilöä. Kappelin yhteydessä on sali esim. muistotilaisuuksien viettämiseen, hautausmaahenkilökunnan sosiaali- ja toimistotilat, vainajien säilytystilat ja varasto.

3. HAUTAUSMAAN MAAPERÄ JA KASVILLISUUS

Käytössä olevan alueen maaperä on hiekkamaata. Alkuperäinen kasvillisuus on mäntyvaltaista. Istutuksissa on käytetty mm. tuijaa ja pihlajaa. Muistomerkkirivien välissä on pensas- ja perennaistutuksia.

4. HAUTAUSMAAN AITAAMINEN

Hautausmaa on aidattu Pitkäsuontien ja valtatie 26:n puolelta panssariverkkoaidalla. Aidan korkeus on 120 cm. Muilta osin hautausmaa on aidattu metallilanka-aidalla. Kappelin pihapiirissä on puurakenteista aita.

5. HAUTAUSMAAN SÄHKÖISTYS, VESI- JA JÄTEHUOLTO

Hautausmaalla on sähköverkosto ja hautausmaa on valaistu. Vesi hautausmaalle saadaan kaupungin vesijohtoverkostosta. Alueella on manuaalinen kastelujärjestelmä. Yleisö-wc on kappelin yhteydessä. Jätteen lajittelu on järjestetty. Biojäte kompostoidaan. Loppujäte kerätään syväkeräyssäiliöihin (Molok). Metallikeräysastia on pääportilla.

Leirikankaan hautausmaa-alueen yhteydessä sijaitsee kompostointikenttä, jossa kompostoidaan kaikki Haminan alueen hautausmaiden maatuva jäte.

6. HAUTATYYPIT JA HAUTOJEN LUOVUTUS

Hautausmaa on suunniteltu arkkuhautausmaaksi ja alueella on käytössä syvähautaus useimmilla hautalohkoilla. Hautojen syvyydet ovat 2,1 m syvähauta ja 1,5 m matalahauta, haudan leveys

uudemmissa palkkialueilla on 1,25 m, vanhemmissa alueilla 1 m. Arkkuhautoja luovutetaan enintään kaksi rinnakkaishautaa. Arkkuhautoihin voidaan haudata tuhkauurnia. Uurnan hautaus-syvyys on 0,6 m. Sirottelussa, jossa tuhka sijoitetaan maahan pintakerroksen alle ilman uurnaa, hautaus-syvyys on 0,3 m.

Sirottelualue/muistolehto on alun perin suunniteltu siunauskappelin vieressä sijaitsevalle nurmi-kentälle, mutta muistolehdolle sopivampi paikka löytyi lohkolta 1, jolloin kappelin lähiaukio jää viheralueeksi. Muistolehto sijaitsee siis lohkolta 1 rivillä 1-2, jossa kuhunkin hautaan mahtuu 18 uurnaa tai tuhka siroteltuna ilman uurnaa. Seurakunta tilaa muistolaatat yhteiseen paateen, muis-tolaatoista peritään kulloinkin voimassa oleva, kirkkoneuvoston päättämä hinta.

Hautalohko 20 otetaan käyttöön suku-uurnahauta-alueena, jossa haudan koko on 1m leveys x 1,5m pituus (9 uurnaa).

Haudat luovutetaan 25 vuoden määräajaksi, joka on myös arkkuhaudan koskemattomuusaika. Arkuissa ja uurnissa käytettävien valmistusmateriaalien tulee olla täysin maatuivia.

7. HAUDAN PERUSKUNNOSTUS

Seurakunta suorittaa haudan peruskunnostuksen hautaamisen jälkeen. Talvikaudella tullessiin hautoihin peruskunnostus tehdään keväällä roudan sulettua. Omaisten tulee poistaa kukkalait-teet 10 vrk kuluessa hautauksesta, muutoin seurakunnalla on oikeus poistaa ne. Talvikaudella kukkalaitteet voidaan poistaa vasta keväällä.

8. HAUTAOSASTOJEN KÄYTTÖÖNOTTOJÄRJESTYS

Osastoja kaavoitetaan ja otetaan käyttöön sitä mukaa, kun tarvetta ilmenee. Seuraavina vuorossa ovat lohkot 9, 10 ja 18 arkkuhautoille ja lohko 20 suku-uurnahautoille. Muistolehto on perus-tettu lohkolle 1.

9. MUISTOMERKIT

Omaiset vastaavat muistomerkin kunnosta ja turvallisuudesta.

Muistomerkki voi olla puuta, kiveä tai metallia. Muistomerkeille on seuraavat enimmäismitat:

- 1m leveän hautapaikan haudalle enintään 80 cm leveä ja 80 cm korkea muistomerkki-molemmat maksimimitat eivät saa olla voimassa samanaikaisesti
- 2 rinnakkaisen hautapaikan haudalle enintään 120 cm leveä ja 80 cm korkea muisto-merkki – molemmat maksimimitat eivät saa olla voimassa samanaikaisesti
- Muistomerkin paksuus korkeintaan 20 cm
- Seurakunnan asentamiin palkkeihin ei saa asentaa kiinteästi hautalyhtyjä yms. Palkin eteen tulevat kukkapaikkaa ympäröivät rakenteet on kielletty.
- Leirikankaan hautausmaalla on valmiiksi asennetut aluspalkit muistomerkeille. Mikäli näin ei poikkeuksellisesti jossakin kohdin ole, muistomerkin aluskiven on oltava 10 cm yli pääkiven leveyden ja syvyyden ja vähintään 15 cm korkea

Aluskivet, joihin on puhkaistu tila kukille tai maljakoille, eivät ole sallittuja. Aluskiven eteen tulevat kukkapaikkaa ympäröivät rakenteet on kielletty.

Kahden rinnakkaisen haudan hautapaikalle asennettava muistomerkki tulee asettaa keskelle hautapaikkoja osoitettuun paikkaan.

Muistomerkkisuunnitelma on hyväksyttävä ennen tilaamista ja siinä on oltava hautaoikeuden haltijan yhteystiedot. Käyttösuunnitelman vastainen luvaton muistomerkki voidaan poistaa hautaoikeuden haltijan kustannuksella.

Käyttösuunnitelmasta esim. taiteellisista syistä poikkeavat muistomerkkisuunnitelmat käsitellään tarvittaessa kirkkoneuvostossa.

Omaiset vastaavat poikkeuksellisen kookkaiden tai arvokkaiden muistomerkkien kaikista siirtö-ym. töistä ennen ja jälkeen hautauksen.

Muistolehtoon haudatun vainajan muistolaatan hankkii seurakunta omaisten puolesta.

Muistolehtoon on mahdollista tulla haudatuksi myös anonyymisti. Nimilaatta on ruostumatonta terästä ja kooltaan 70 x 130 mm, kirjasin Antikva. Muistolaatta kiinnitetään yhteispaateen. Muistolaatoista peritään kulloinkin voimassa oleva, kirkkoneuvoston päättämä hinta.

10. HAUTAUSMAAN JA HAUTOJEN HOITO

Seurakunta vastaa alueen yleishoidosta ja pitää hautausmaan toimintakunnossa. Yhtenäisten nurmialueiden leikkaaminen kuuluu yleishoitoon.

Hautapaikan haltija vastaa haudan hoidosta. Ellei haudaa hoideta, voi menettää hautaoikeuden.

Hoitamattomia hautoja katselmoidaan aika ajoin.

Seurakunta tekee haudanhoitosopimuksia yksittäisistä haudoista hautainhoitosopimussääntöjen mukaisesti.

Haudalla olevan istutusalueen suosituskoko on 30 cm syvyys (muistomerkistä ulospäin mitaten) ja maksimissaan 40 cm pituus (muistomerkkin suuntaisesti). Missään tilanteissa istutusalue ei saa olla 40 cm syvempi eikä ylittää muistomerkkin pituutta. Kasvillisuus ei saa levitä hautapaikan ulkopuolelle.

Haudoilta ei saa istuttaa puita tai pensaita, eikä haudan ulkomuotoa saa muuttaa niin että turvallisuus tai hautausmaan yleishoito vaikeutuu.

Muistomerkkin tausta on pidettävä vapaana tavarasta. Hautalyhdyt pyydetään viemään kesäksi pois haudalta.


Seurakunnalla on oikeus tehdä muutoksia haudan ulkoasuun hautausmaan hoidon helpottamiseksi (esimerkkinä maaston pintojen muotoilu tai pintamateriaalin vaihto tai häiritsevästi levinneen kasvillisuuden poisto) tai turvallisuussyistä (esimerkkinä kaatumisvaarassa olevan hautamuistomerkkin maahan kumolleen laitto tai hoitotöiden tekemiselle vaaraa aiheuttavien esineiden poisto).

Uusia reunakiviä ei saa asentaa. Vanhojen reunakivien poistamisesta tulee sopia seurakunnan kanssa.

11. VOIMAANTULO

Tämä käyttösuunnitelma kumoaa aiemman Leirikankaan hautausmaan käyttösuunnitelman, joka on hyväksytty kirkkovaltuustossa 12.5.1983, ja vahvistettu Mikkelin hiippakunnan tuomiokapitulissa 27.7.1983.


Tämä käyttösuunnitelma tulee voimaan 1.8.2024.

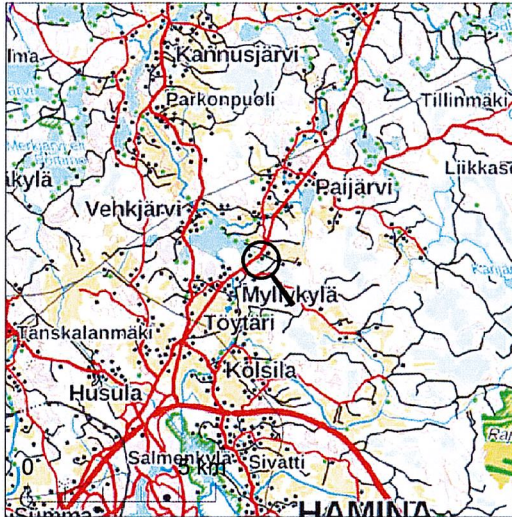

Kiinteistötunnus: 75-415-7-1
 Nimi: Leirikangas
 Rekisteriyksikkölaji: Tila
 Kunta: Hamina (75)
 Palstojen lukumäärä: 1

Tulostettu kiinteistötietojärjestelmästä 13.12.2022.

Kiinteistörekisterin tiedoissa voi olla puutteita ja epätarkkuuksia.
 Rekisteriyksikön tarkka alueellinen ulottuvuus selviää
 toimitusasiakirjoista ja maastosta. Rekisteritiedoista katso tarkemmin
www.maanmittauslaitos.fi/rekisteritiedot.

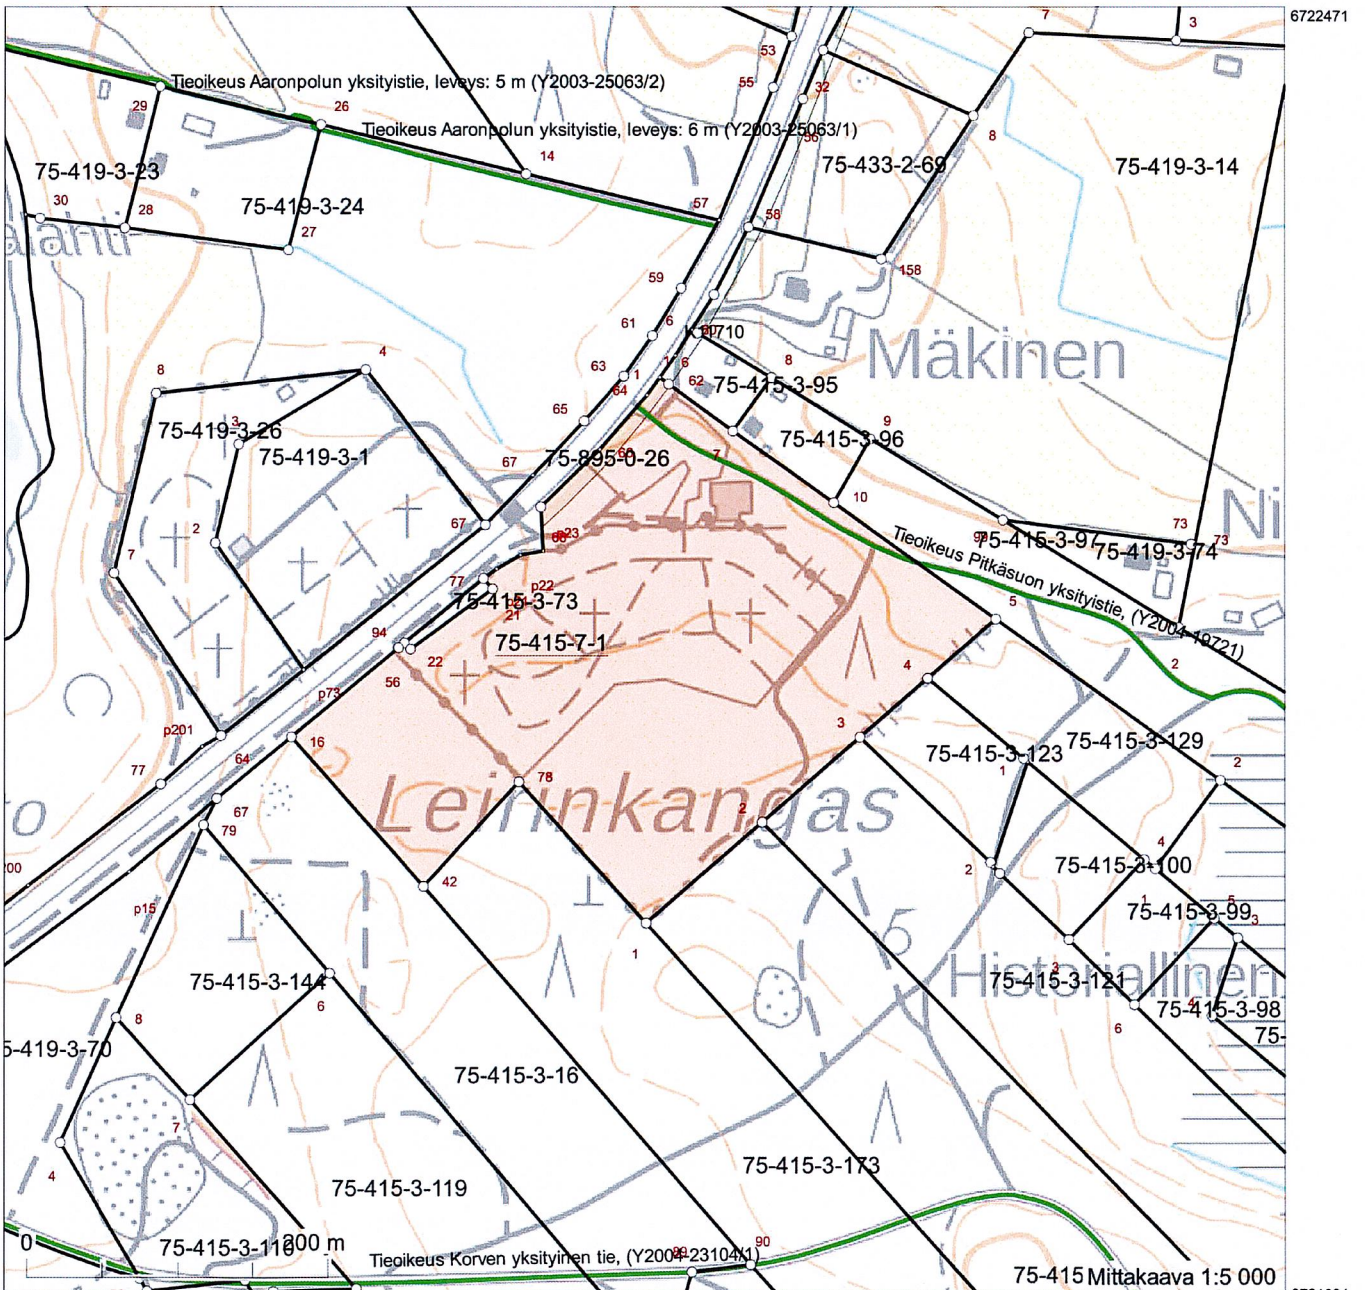

Koordinaatisto: ETRS-TM35FIN
 Taustakartta on viitteellinen.

Viranomaisen oikeaksi todistaa:
 Maksu 18 euroa